


# JOIKU 1-2

EI MITTAKAAVASSA


- JOIKU 1, TALOT A-E
- JOIKU 2, TALOT F-I

ÄKÄSLOMPOLO

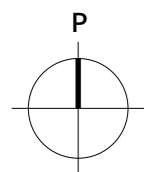

# JOIKU

79 m<sup>2</sup> | 3-4 H + K | 1. krs

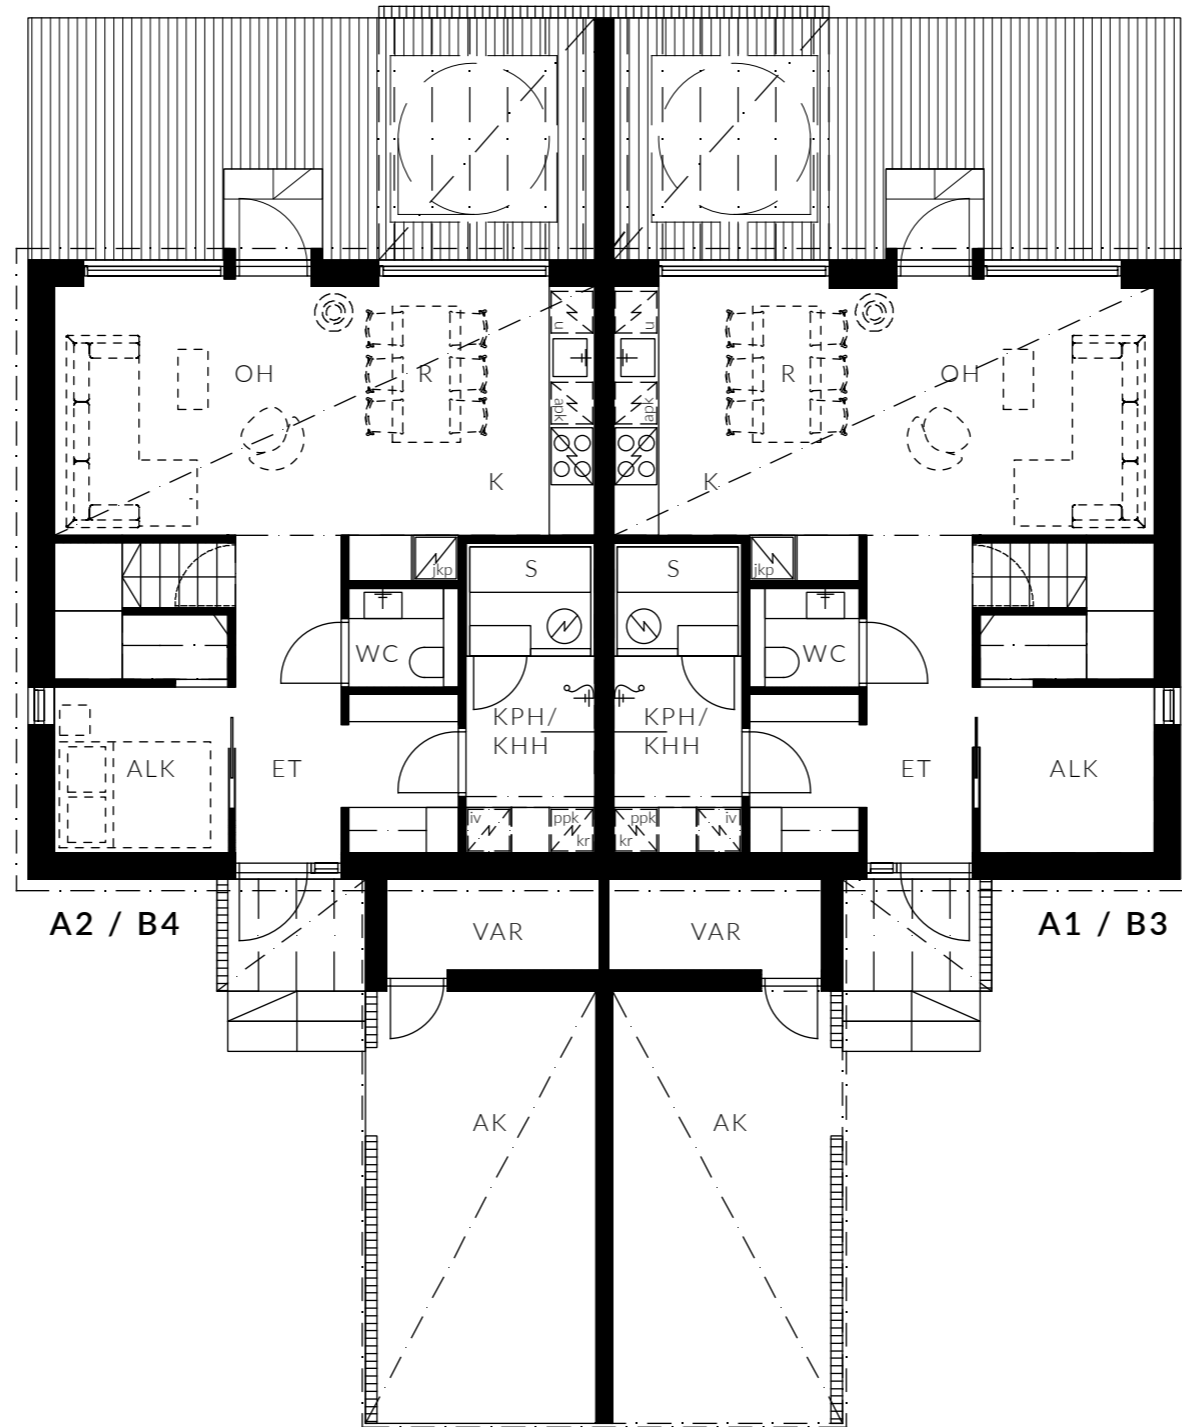

mittakaava 1:100

MAJOITTA  
6-8 HENKEÄ

UPEA KEITTIÖ  
AAMIAISKAAPILLA

TUNNELMALLINEN  
TAKKA

KAKSI WC:TÄ  
JA UPEA SAUNA

KORKEATASOISET  
MATERIAALIT

TERASSILLA OPTIO  
DROP-ALTAASEEN

LÄHES 6 METRIN  
HUONEKORKEUS

AUTOKATOS  
LATAUSOPTIOLLA

RUNSAASTI  
SÄILYTYSTILAA


KÄYTÄNNÖLLINEN  
VAATEHUONE

LÄMMIN  
VARASTO

ISOT IKKUNAT  
METSÄMAISEMIN

# JOIKU

79 m<sup>2</sup> | 3-4 H + K | 2. krs

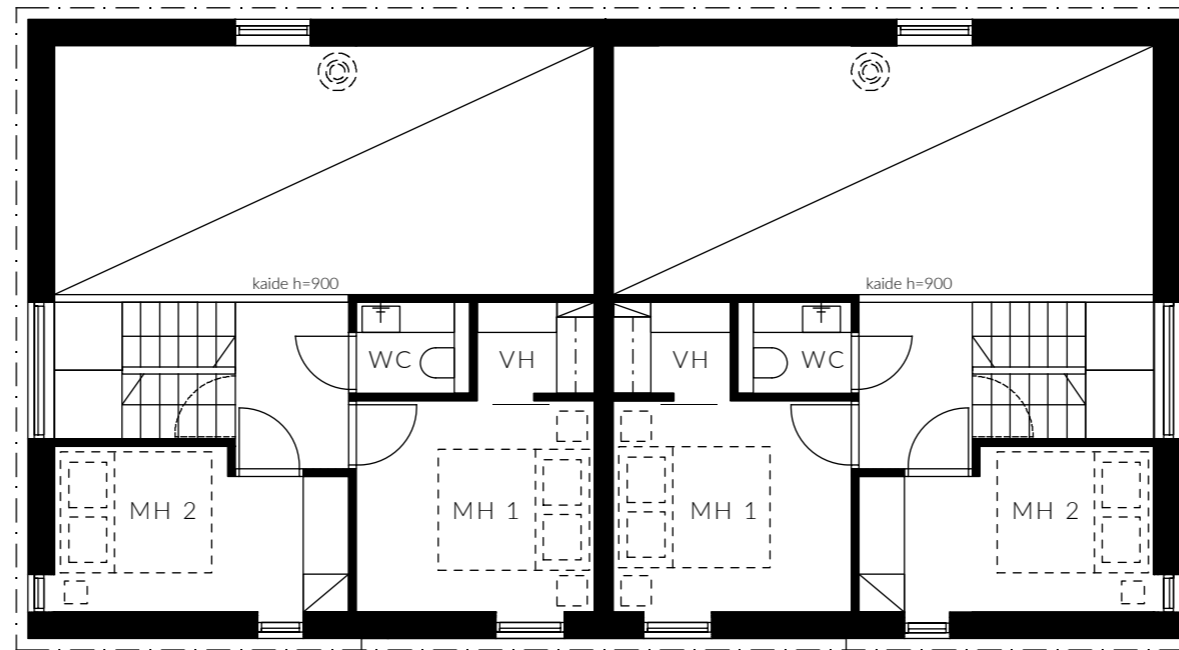

A2 / B4

A1 / B3



mittakaava 1:100

MAJOITTA  
6-8 HENKEÄ

UPEA KEITTIÖ  
AAMIAISKAAPILLA

TUNNELMALLINEN  
TAKKA

KAKSI WC:TÄ  
JA UPEA SAUNA

KORKEATASOISET  
MATERIAALIT

TERASSILLA OPTIO  
DROP-ALTAASEEN

LÄHES 6 METRIN  
HUONEKORKEUS

AUTOKATOS  
LATAUSOPTIOILLA

RUNSAASTI  
SÄILYTYSTILAA


KÄYTÄNNÖLLINEN  
VAATEHUONE

LÄMMIN  
VARASTO

ISOT IKKUNAT  
METSÄMAISEMIN

# JOIKU 2

79 m<sup>2</sup> | 3-4 H + K | 1. krs

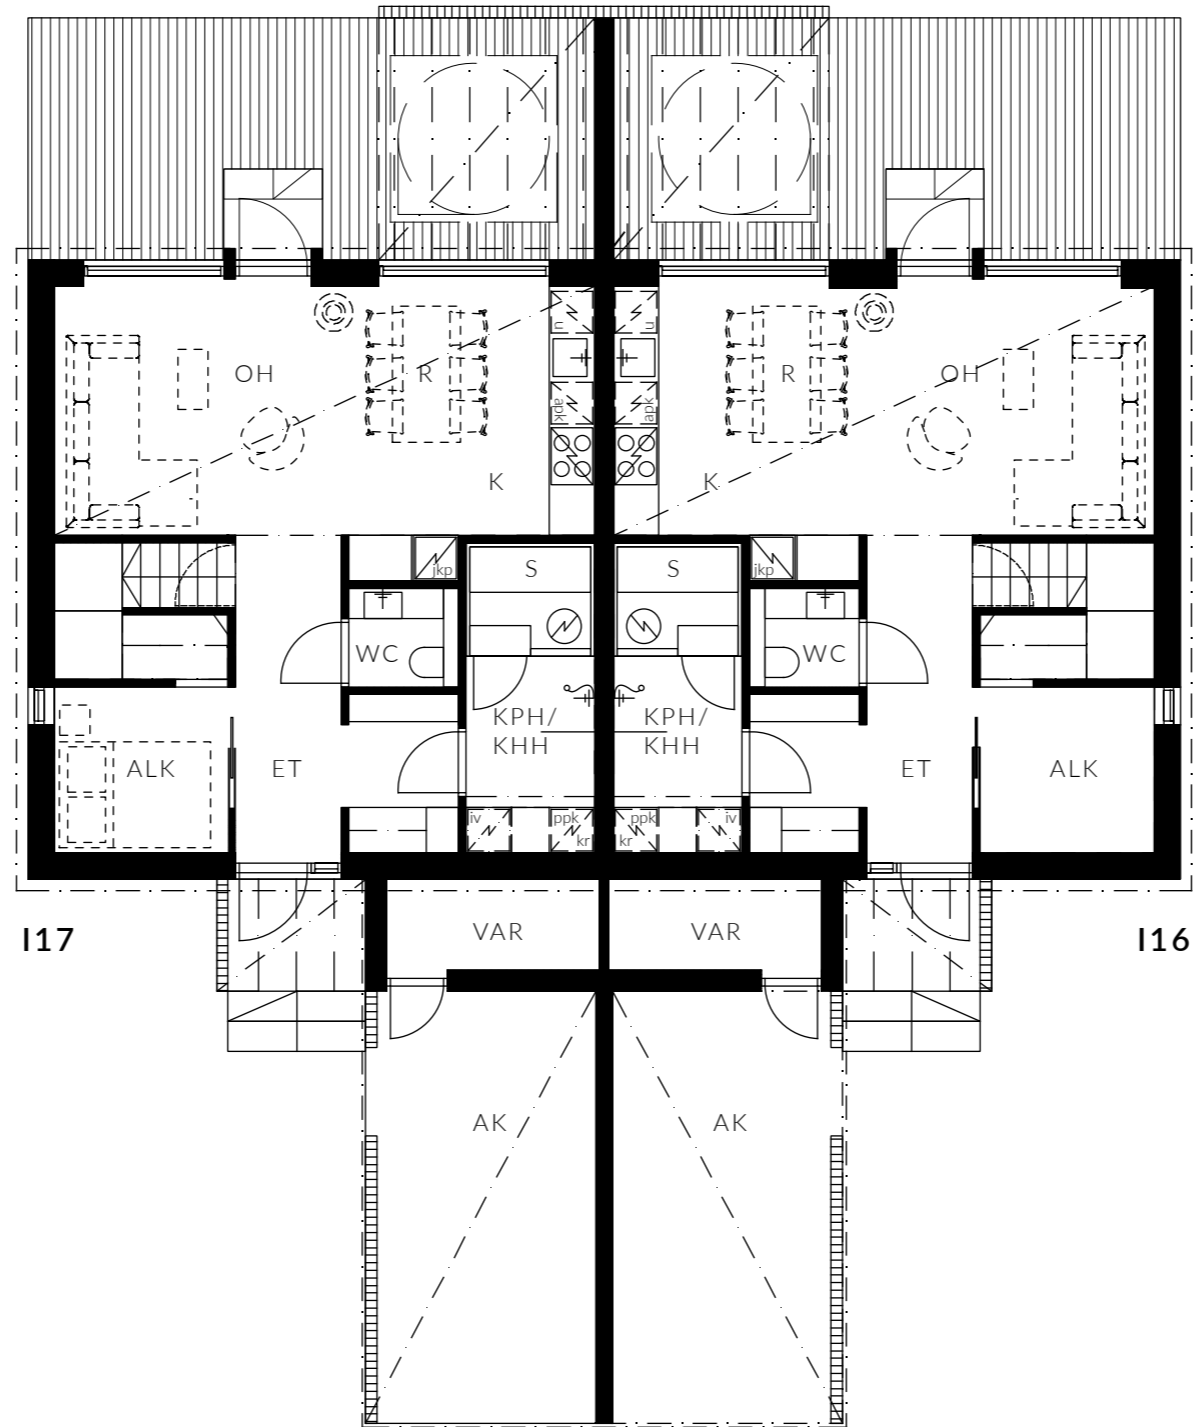

mittakaava 1:100

MAJOITTA  
6-8 HENKEÄ

UPEA KEITTIÖ  
AAMIAISKAAPILLA

TUNNELMALLINEN  
TAKKA

KAKSI WC:TÄ  
JA UPEA SAUNA

KORKEATASOISET  
MATERIAALIT

TERASSILLA OPTIO  
DROP-ALTAASEEN

LÄHES 6 METRIN  
HUONEKORKEUS

AUTOKATOS  
LATAUSOPTIOLLA

RUNSAASTI  
SÄILYTYSTILAA


KÄYTÄNNÖLLINEN  
VAATEHUONE

LÄMMIN  
VARASTO

ISOT IKKUNAT  
METSÄMAISEMIN

# JOIKU 2

79 m<sup>2</sup> | 3-4 H + K | 2. krs

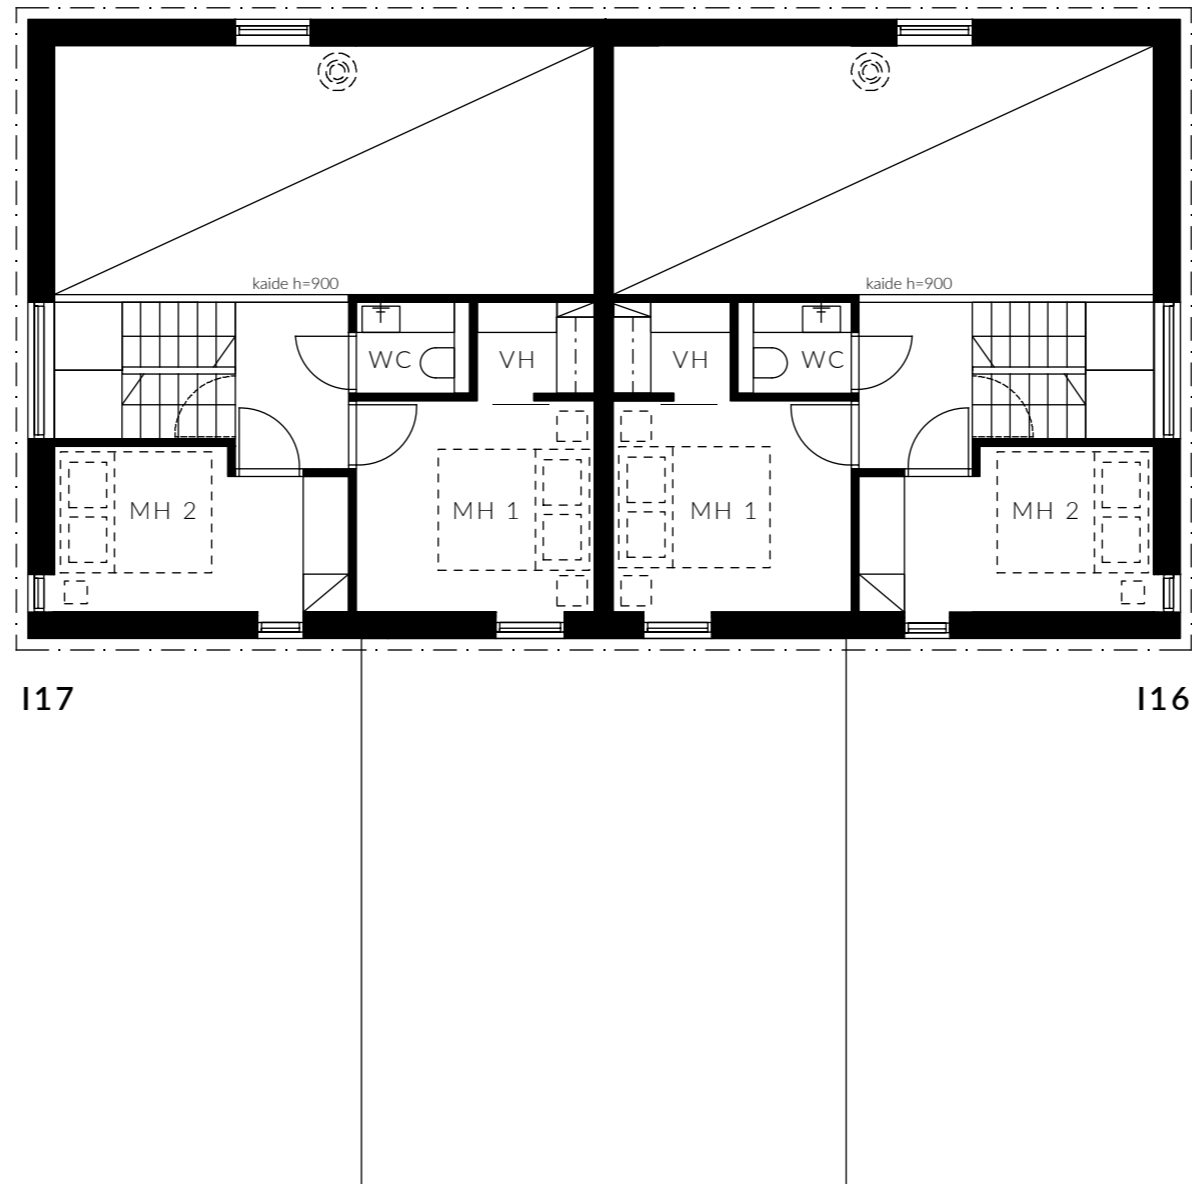

MAJOITTA  
6-8 HENKEÄ

UPEA KEITTIÖ  
AAMIAISKAAPILLA

TUNNELMALLINEN  
TAKKA

KAKSI WC:TÄ  
JA UPEA SAUNA

KORKEATASOISET  
MATERIAALIT

TERASSILLA OPTIO  
DROP-ALTAASEEN

LÄHES 6 METRIN  
HUONEKORKEUS

AUTOKATOS  
LATAUSOPTIOILLA

RUNSAASTI  
SÄILYTYSTILAA

KÄYTÄNNÖLLINEN  
VAATEHUONE

LÄMMIN  
VARASTO

ISOT IKKUNAT  
METSÄMAISEMIN