


# JOIKU 1-2

EI MITTAKAAVASSA


- JOIKU 1, TALOT A-E
- JOIKU 2, TALOT F-I

ÄKÄSLOMPOLO

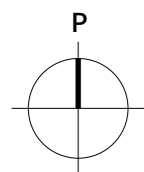

# JOIKU 2

135 m<sup>2</sup> | 5 H + K | 1. krs

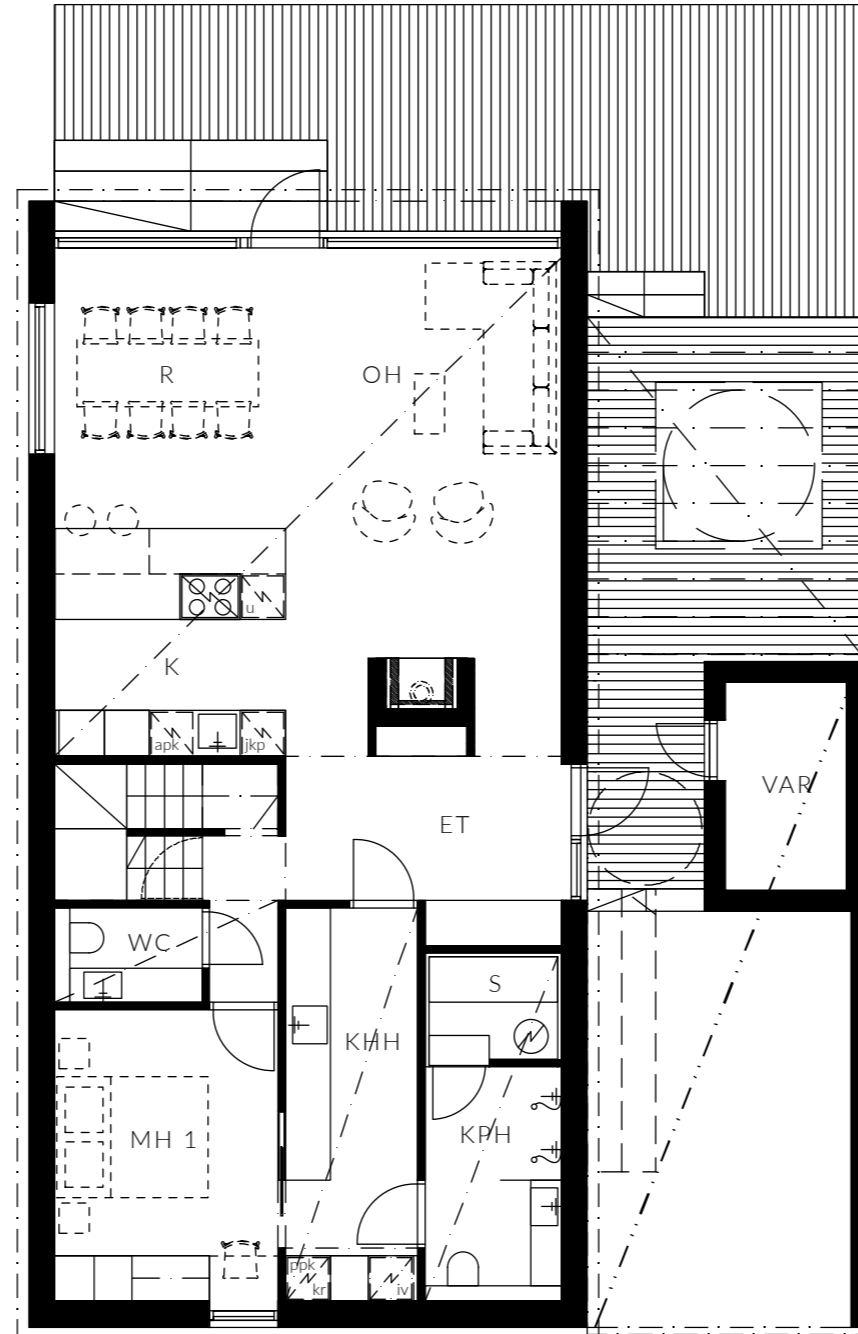

F10



mittakaava 1:100

MAJOITTAAN  
8-10 HENKEÄ

UPEA KEITTIÖ SAAREKKEELLA  
JA AAMIAISKAAPILLA

KAUNIS VARAAVA  
TAKKA

KAKSI KYLPYHUONETTA,  
SAUNA JA ERILLINEN WC

KORKEATASOISET  
MATERIAALIT

TERASSILLA OPTIO  
DROP-ALTAASEEN

LÄHES 6 METRIN  
HUONEKORKEUS

AUTOKATOS  
LATAUSOPTIOLLA

RUNSAASTI  
SÄILYTYSTILAA


KÄYTÄNNÖLLINEN  
KODINHOITOHUONE

LÄMMIN  
VARASTO

ISOT IKKUNAT TUNTURIJÄRVI-  
JA METSÄMAISEMIN

# JOIKU 2

135 m<sup>2</sup> | 5 H + K | 2. krs

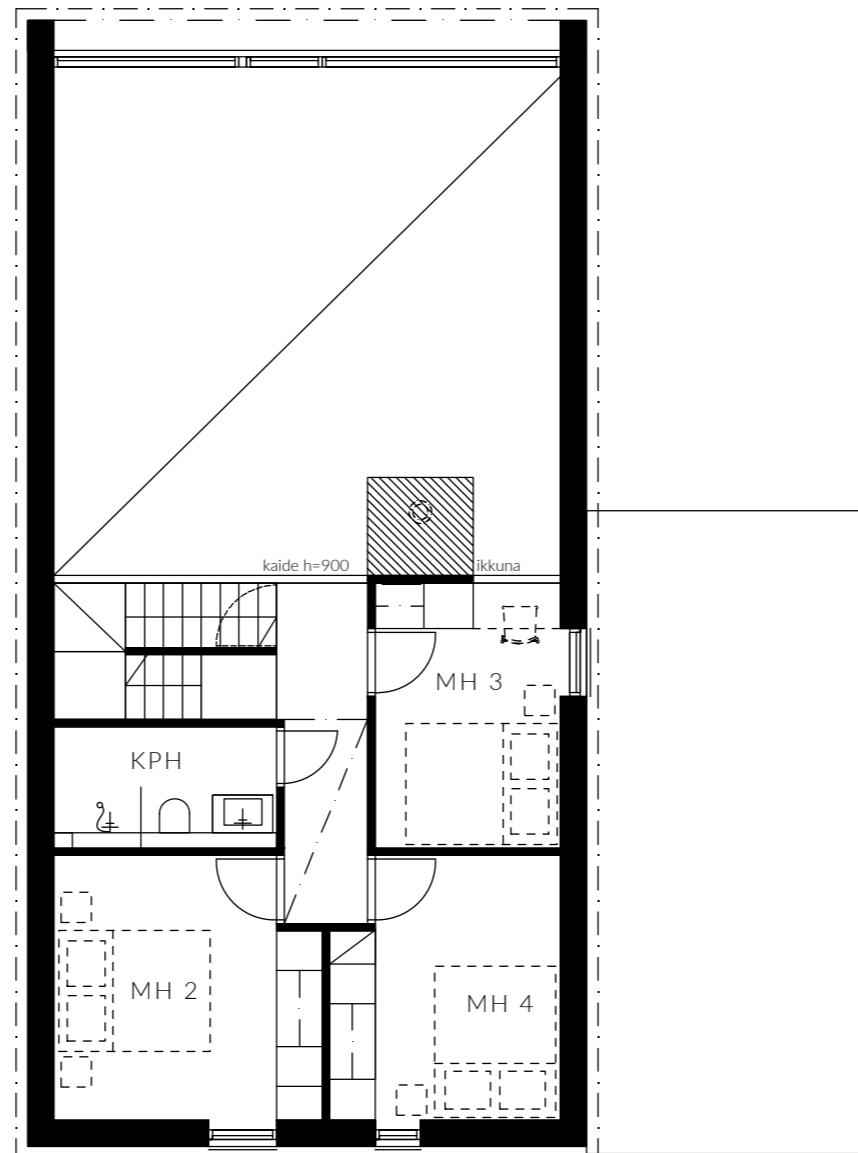

F10



mittakaava 1:100

MAJOITTA  
8-10 HENKEÄ

UPEA KEITTIÖ SAAREKKEELLA  
JA AAMIAISKAAPILLA

KAUNIS VARAAVA  
TAKKA

KAKSI KYLPYHUONETTA,  
SAUNA JA ERILLINEN WC

KORKEATASOISET  
MATERIAALIT

TERASSILLA OPTIO  
DROP-ALTAASEEN

LÄHES 6 METRIN  
HUONEKORKEUS

AUTOKATOS  
LATAUSOPTIOILLA

RUNSAASTI  
SÄILYTYSTILAA

KÄYTÄNNÖLLINEN  
KODINHOITOHUONE

LÄMMIN  
VARASTO

ISOT IKKUNAT TUNTURIJÄRVI-  
JA METSÄMAISEMIN