


JOIKU

79 m² | 3-4 H + K | 1. krs

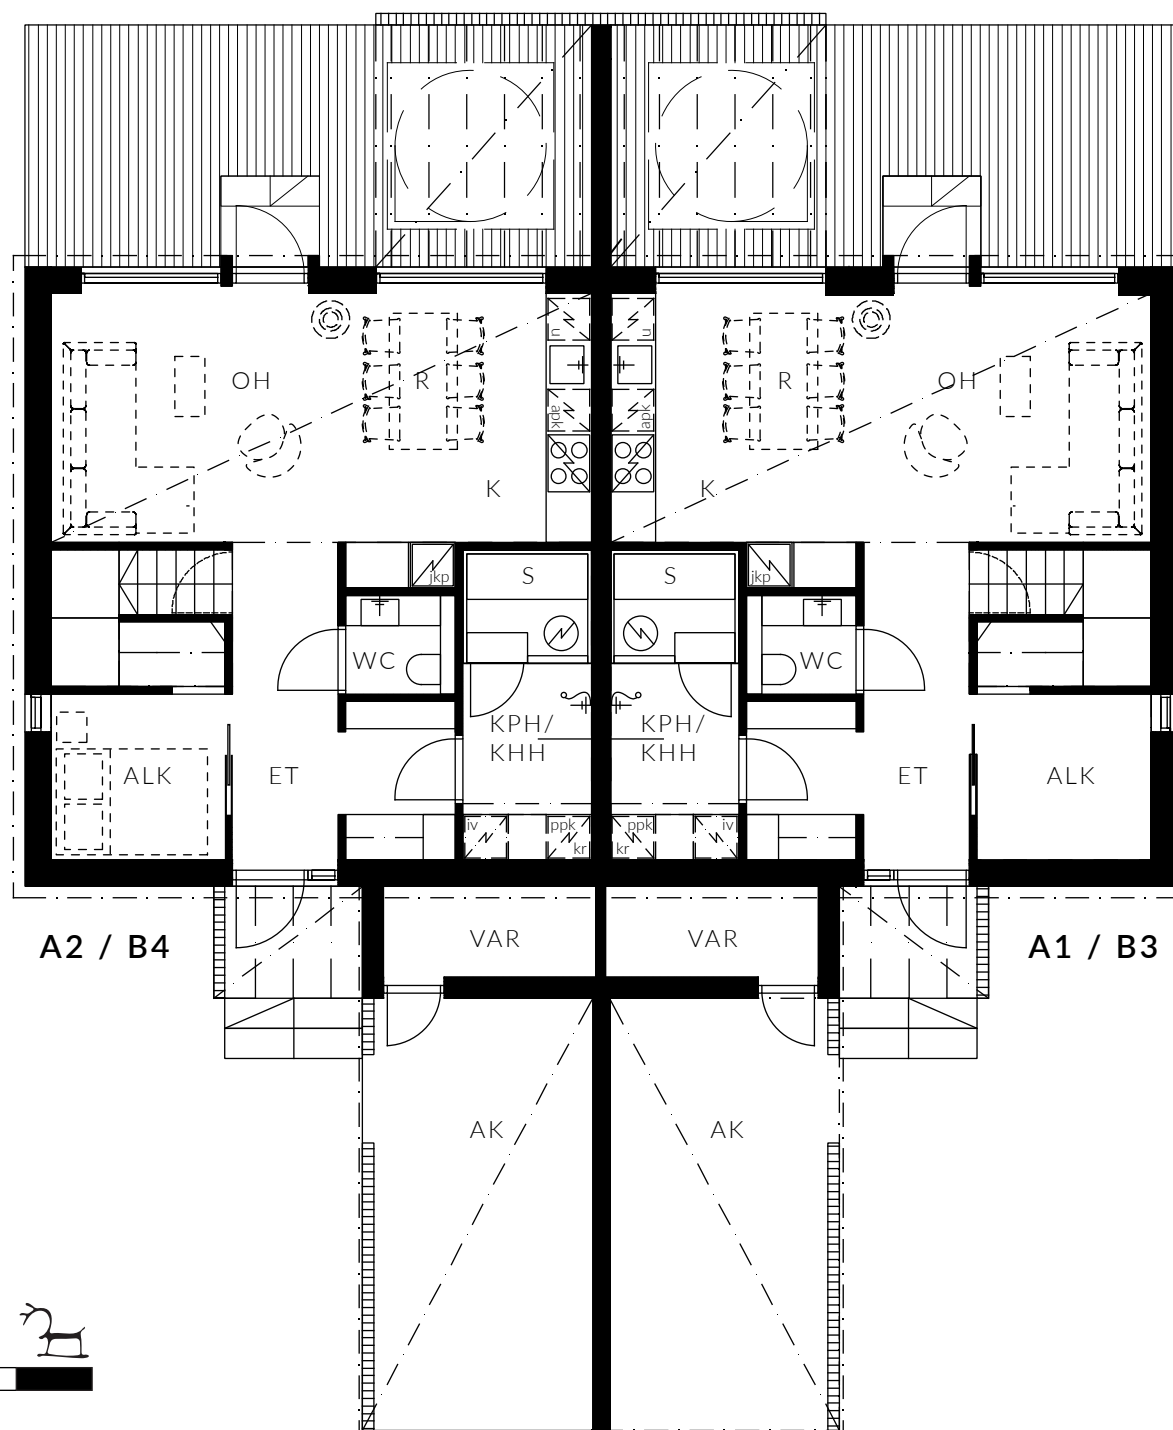

mittakaava 1:100

MAJOITTA
6-8 HENKEÄ

UPEA KEITTIÖ
AAMIAISKAAPILLA

TUNNELMALLINEN
TAKKA

KAKSI WC:TÄ
JA UPEA SAUNA

KORKEATASOISET
MATERIAALIT

TERASSILLA OPTIO
DROP-ALTAASEEN

LÄHES 6 METRIN
HUONEKORKEUS


LÄMMIN
VARASTO

RUNSAASTI
SÄILYTYSTILAA

KÄYTÄNNÖLLINEN
VAATEHUONE

AUTOKATOS
LATAUSOPTIOLLA

ISOT IKKUNAT
METSÄMAISEMIN

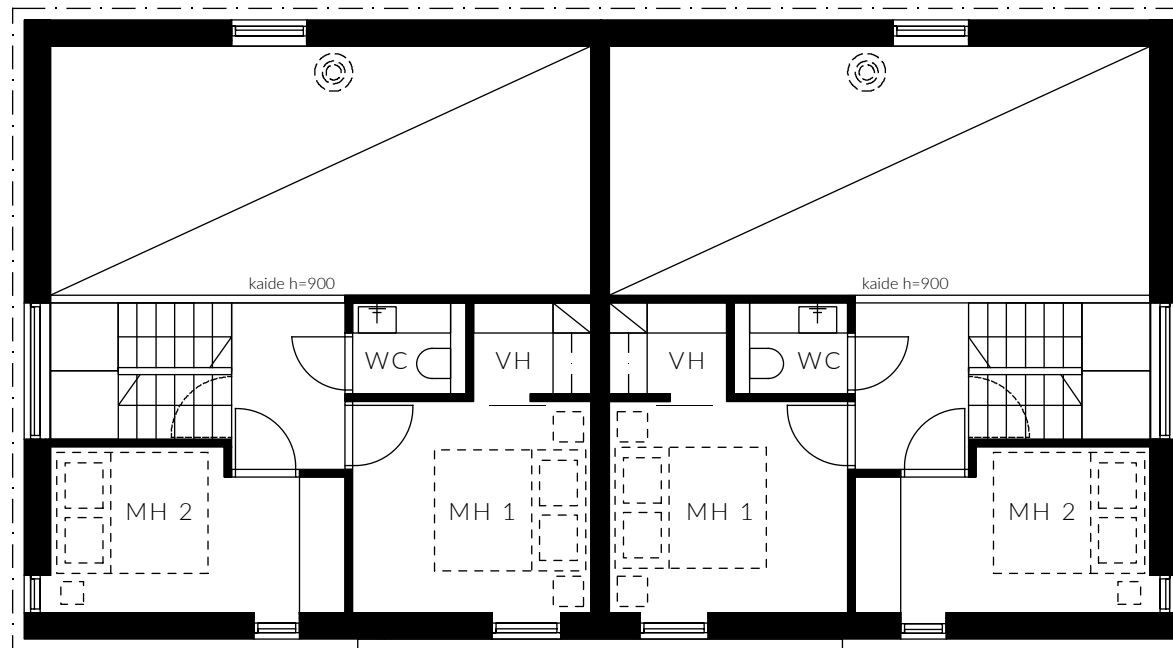

A2 / B4

A1 / B3



mittakaava 1:100

MAJOITTA
6-8 HENKEÄ

UPEA KEITTIÖ
AAMIAISKAAPILLA

TUNNELMALLINEN
TAKKA

KAKSI WC:TÄ
JA UPEA SAUNA

KORKEATASOISET
MATERIAALIT

TERASSILLA OPTIO
DROP-ALTAASEEN

LÄHES 6 METRIN
HUONEKORKEUS

LÄMMIN
VARASTO

RUNSAASTI
SÄILYTYSTILAA

KÄYTÄNNÖLLINEN
VAATEHUONE

AUTOKATOS
LATAUSOPTIOLLA

ISOT IKKUNAT
METSÄMAISEMIN



C6

C5



mittakaava 1:100

MAJOITTAAN
6-8 HENKEÄ

UPEA KEITTIÖ SAAREKKEELLA
JA AAMIAISKAAPILLA

KAUNIS VARAAVA
TAKKA

KAKSI WC:TÄ
JA UPEA SAUNA

KORKEATASOISET
MATERIAALIT

TERASSILLA OPTIO
DROP-ALTAASEEN

LÄHES 6 METRIN
HUONEKORKEUS


LÄMMIN
VARASTO

RUNSAASTI
SÄILYTYSTILAA

KÄYTÄNNÖLLINEN
VAATEHUONE

AUTOKATOS
LATAUSOPTIOLLA

ISOT IKKUNAT
METSÄMAISEMIN

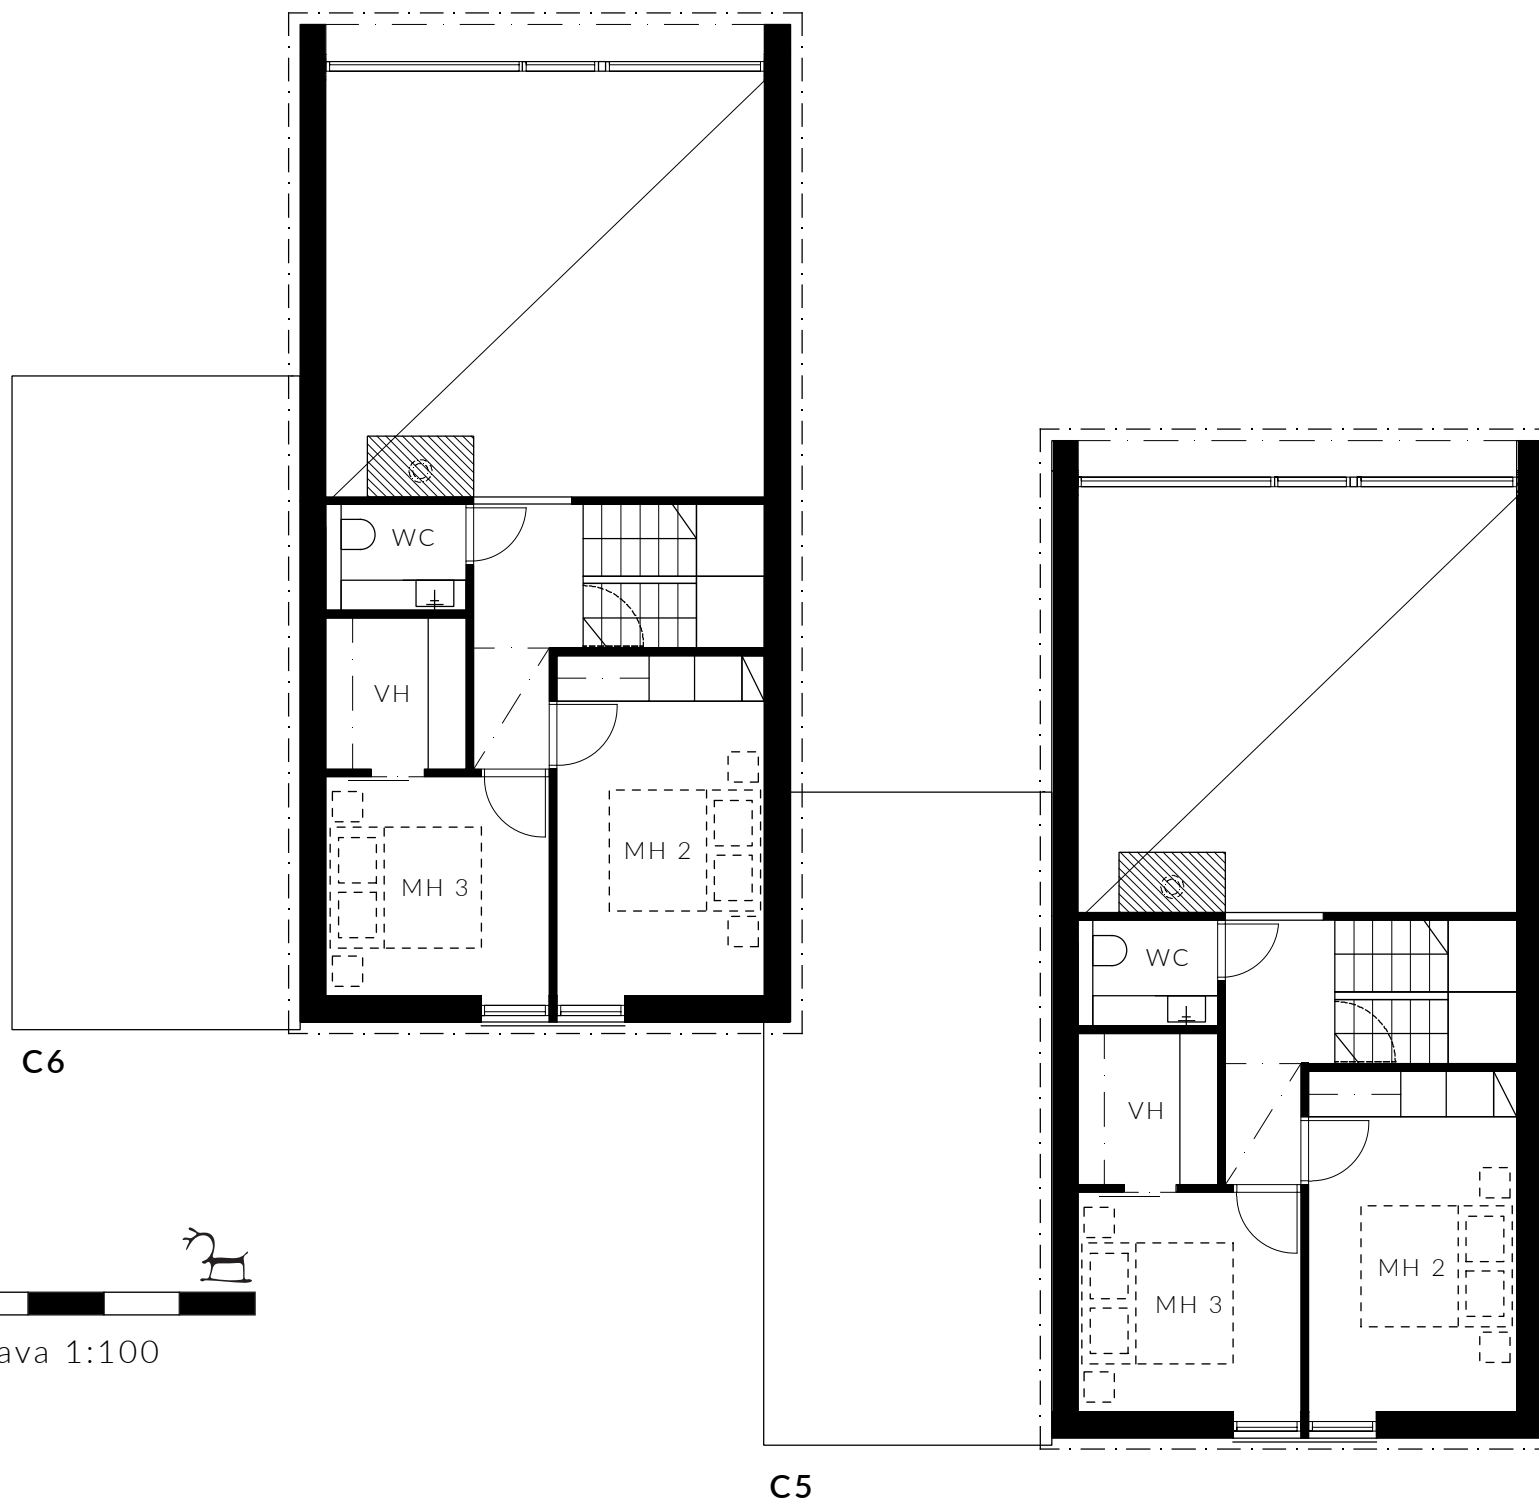

mittakaava 1:100

MAJOITTA
6-8 HENKEÄ

UPEA KEITTIÖ SAAREKKEELLA
JA AAMIAISKAAPILLA

KAUNIS VARAAVA
TAKKA

KAKSI WC:TÄ
JA UPEA SAUNA

KORKEATASOISET
MATERIAALIT

TERASSILLA OPTIO
DROP-ALTAASEEN

LÄHES 6 METRIN
HUONEKORKEUS

LÄMMIN
VARASTO

RUNSAASTI
SÄILYTYSTILAA

KÄYTÄNNÖLLINEN
VAATEHUONE

AUTOKATOS
LATAUSOPTIOLLA

ISOT IKKUNAT
METSÄMAISEMIN



D8

D7



mittakaava 1:100

MAJOITTAÄ
8-10 HENKEÄ

UPEA KEITTIÖ SAAREKKEELLA
JA AAMIAISKAAPILLA

KAUNIS VARAAVA
TAKKA

KAKSI KYLPYHUONETTA,
SAUNA JA ERILLINEN WC

KORKEATASOISET
MATERIAALIT

TERASSILLA OPTIO
DROP-ALTAASEEN

LÄHES 6 METRIN
HUONEKORKEUS


AUTOKATOS
LATAUSOPTIOLLA

RUNSAASTI SÄILYTYSTILAA
JA WALK-IN CLOSET

KÄYTÄNNÖLLINEN
KODINHOITOHUONE

LÄMMIN
VARASTO


ISOT IKKUNAT TUNTURIJÄRVI-
JA METSÄMAISEMIN

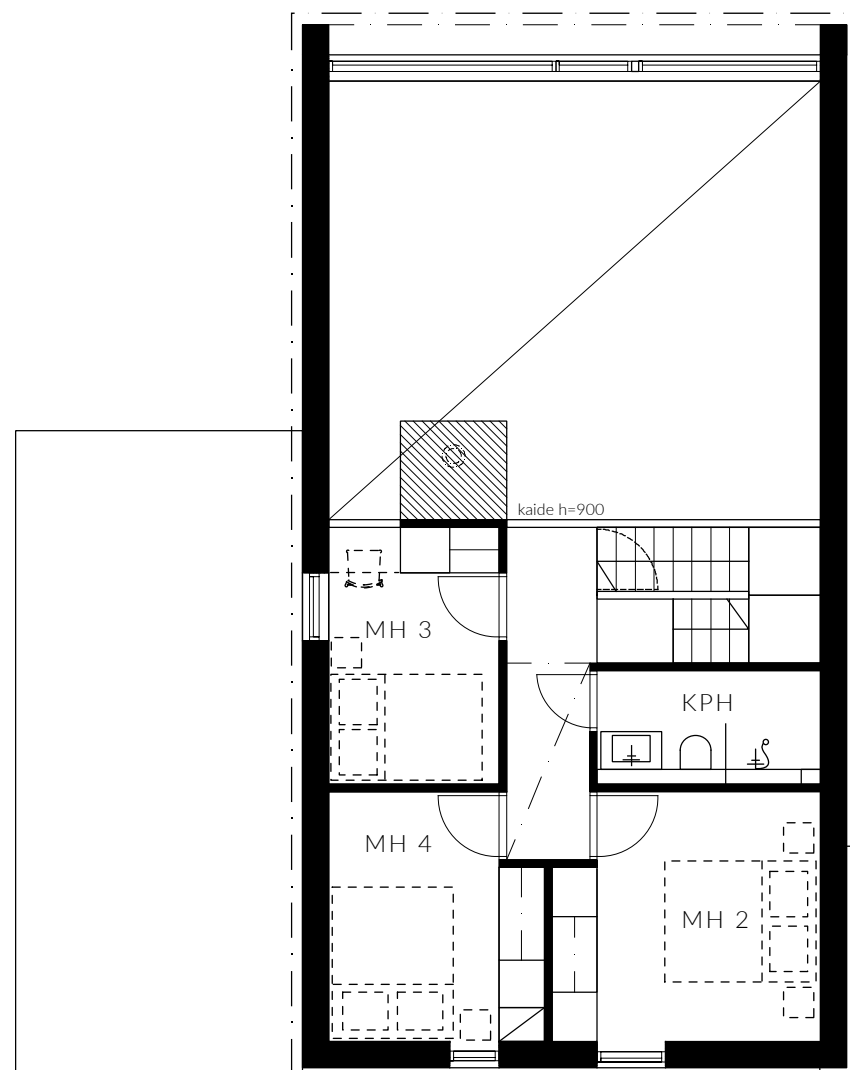

D8



mittakaava 1:100

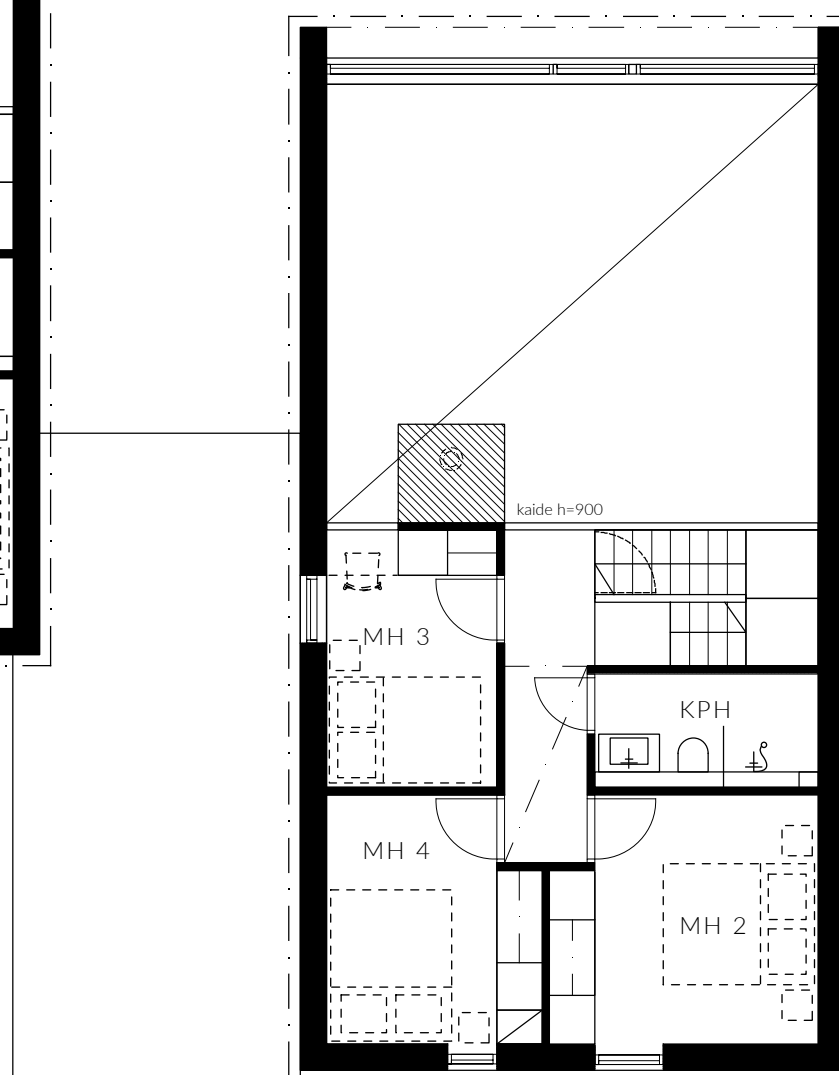

D7

MAJOITTA
8-10 HENKEÄ

UPEA KEITTIÖ SAAREKKEELLA
JA AAMIAISKAAPILLA

KAUNIS VARAAVA
TAKKA

KAKSI KYLPYHUONETTA,
SAUNA JA ERILLINEN WC

KORKEATASOISET
MATERIAALIT

TERASSILLA OPTIO
DROP-ALTAASEEN

LÄHES 6 METRIN
HUONEKORKEUS

AUTOKATOS
LATAUSOPTIOILLA

RUNSAASTI SÄILYTYSTILAA
JA WALK-IN CLOSET

KÄYTÄNNÖLLINEN
KODINHOITOHUONE

LÄMMIN
VARASTO

ISOT IKKUNAT TUNTURIJÄRVI-
JA METSÄMAISEMIN



mittakaava 1:100

E9

MAJOITTA
8-12 HENKEÄ

UPEA KEITTIÖ SAAREKKEELLA
JA AAMIAISKAAPILLA

KAUNIS VARAAVA
TAKKA

KAKSI KYLPYHUONETTA,
SAUNA JA ERILLINEN WC

KORKEATASOISET
MATERIAALIT

TERASSILLA OPTIO
DROP-ALTAASEEN

LÄHES 6 METRIN
HUONEKORKEUS

AUTOKATOS
LATAUSOPTIOLLA

RUNSAASTI
SÄILYTYSTILAA


KÄYTÄNNÖLLINEN
KODINHOITOHUONE

LÄMMIN
VARASTO

ISOT IKKUNAT TUNTURIJÄRVI-
JA METSÄMAISEMIN



mittakaava 1:100

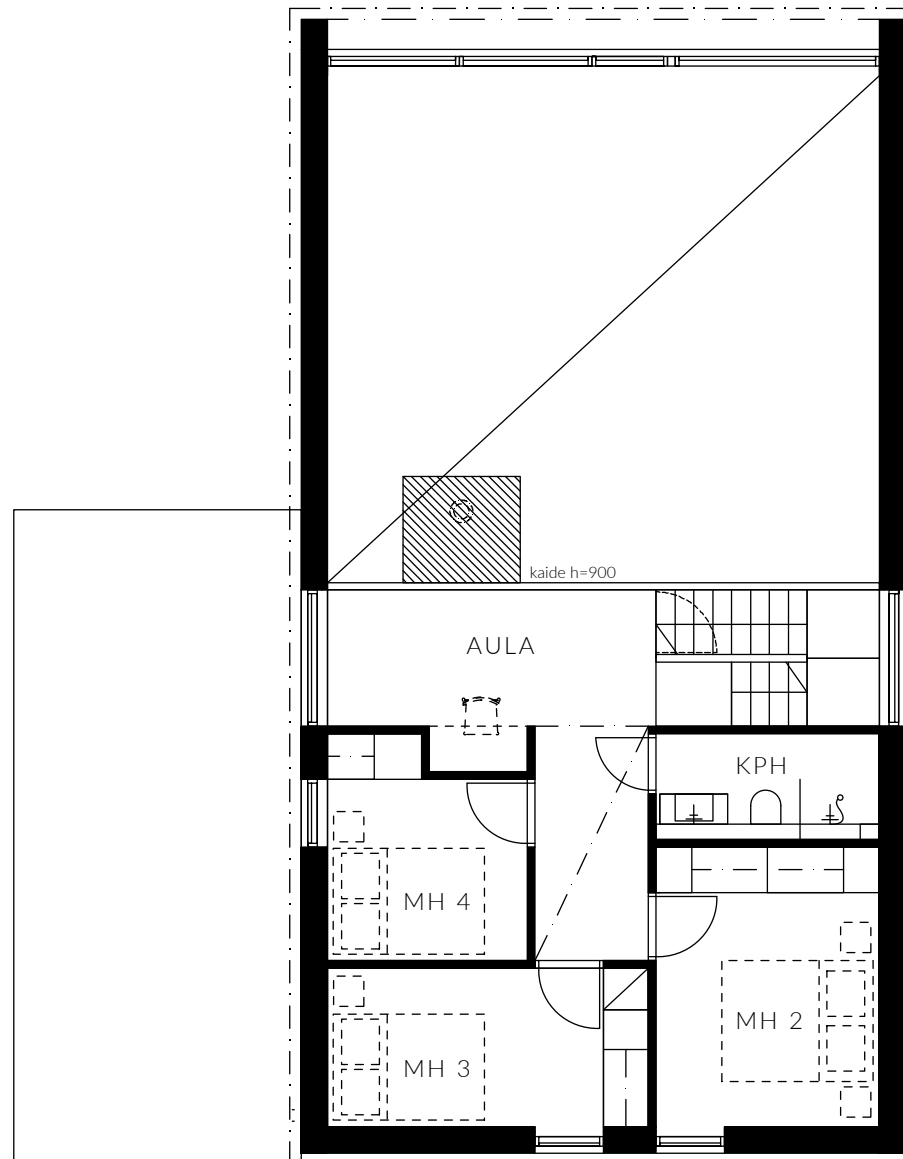

E9

MAJOITTA
8-12 HENKEÄ

UPEA KEITTIÖ SAAREKKEELLA
JA AAMIAISKAAPILLA

KAUNIS VARAAVA
TAKKA

KAKSI KYLPYHUONETTA,
SAUNA JA ERILLINEN WC

KORKEATASOISET
MATERIAALIT

TERASSILLA OPTIO
DROP-ALTAASEEN

LÄHES 6 METRIN
HUONEKORKEUS

AUTOKATOS
LATAUSOPTIOLLA

RUNSAASTI
SÄILYTYSTILAA

KÄYTÄNNÖLLINEN
KODINHOITOHUONE

LÄMMIN
VARASTO

ISOT IKKUNAT TUNTURIJÄRVI-
JA METSÄMAISEMIN



JOIKU

ei mittakaavassa