

# JOIKU 1-2

EI MITTAKAAVASSA

- JOIKU 1, TALOT A-E
- JOIKU 2, TALOT F-I

ÄKÄSLOMPOLO






- |                                |   |                            |   |                               |  |
|--------------------------------|---|----------------------------|---|-------------------------------|--|
| MAJOITTA<br>8-10 HENKEÄ        | UPEA KEITTIÖ SAAREKKEELLA<br>JA AAMIAISKAAPILLA | KAUNIS VARAAVA<br>TAKKA    | KAKSI KYLPYHUONETTA,<br>SAUNA JA ERILLINEN WC | KORKEATASOISET<br>MATERIAALIT | TERASSILLA OPTIO<br>DROP-ALTAASEEN             |
| LÄHES 6 METRIN<br>HUONEKORKEUS | AUTOKATOS<br>LATAUSOPTIOLLA                     | RUNSAASTI<br>SÄILYTYSTILAA | KÄYTÄNNÖLLINEN<br>KODINHOITOHUONE             | LÄMMIN<br>VARASTO             | ISOT IKKUNAT TUNTURIJÄRVI-<br>JA METSÄMAISEMIN |

# JOIKU

122 m<sup>2</sup> | 5 H + K | 2. krs

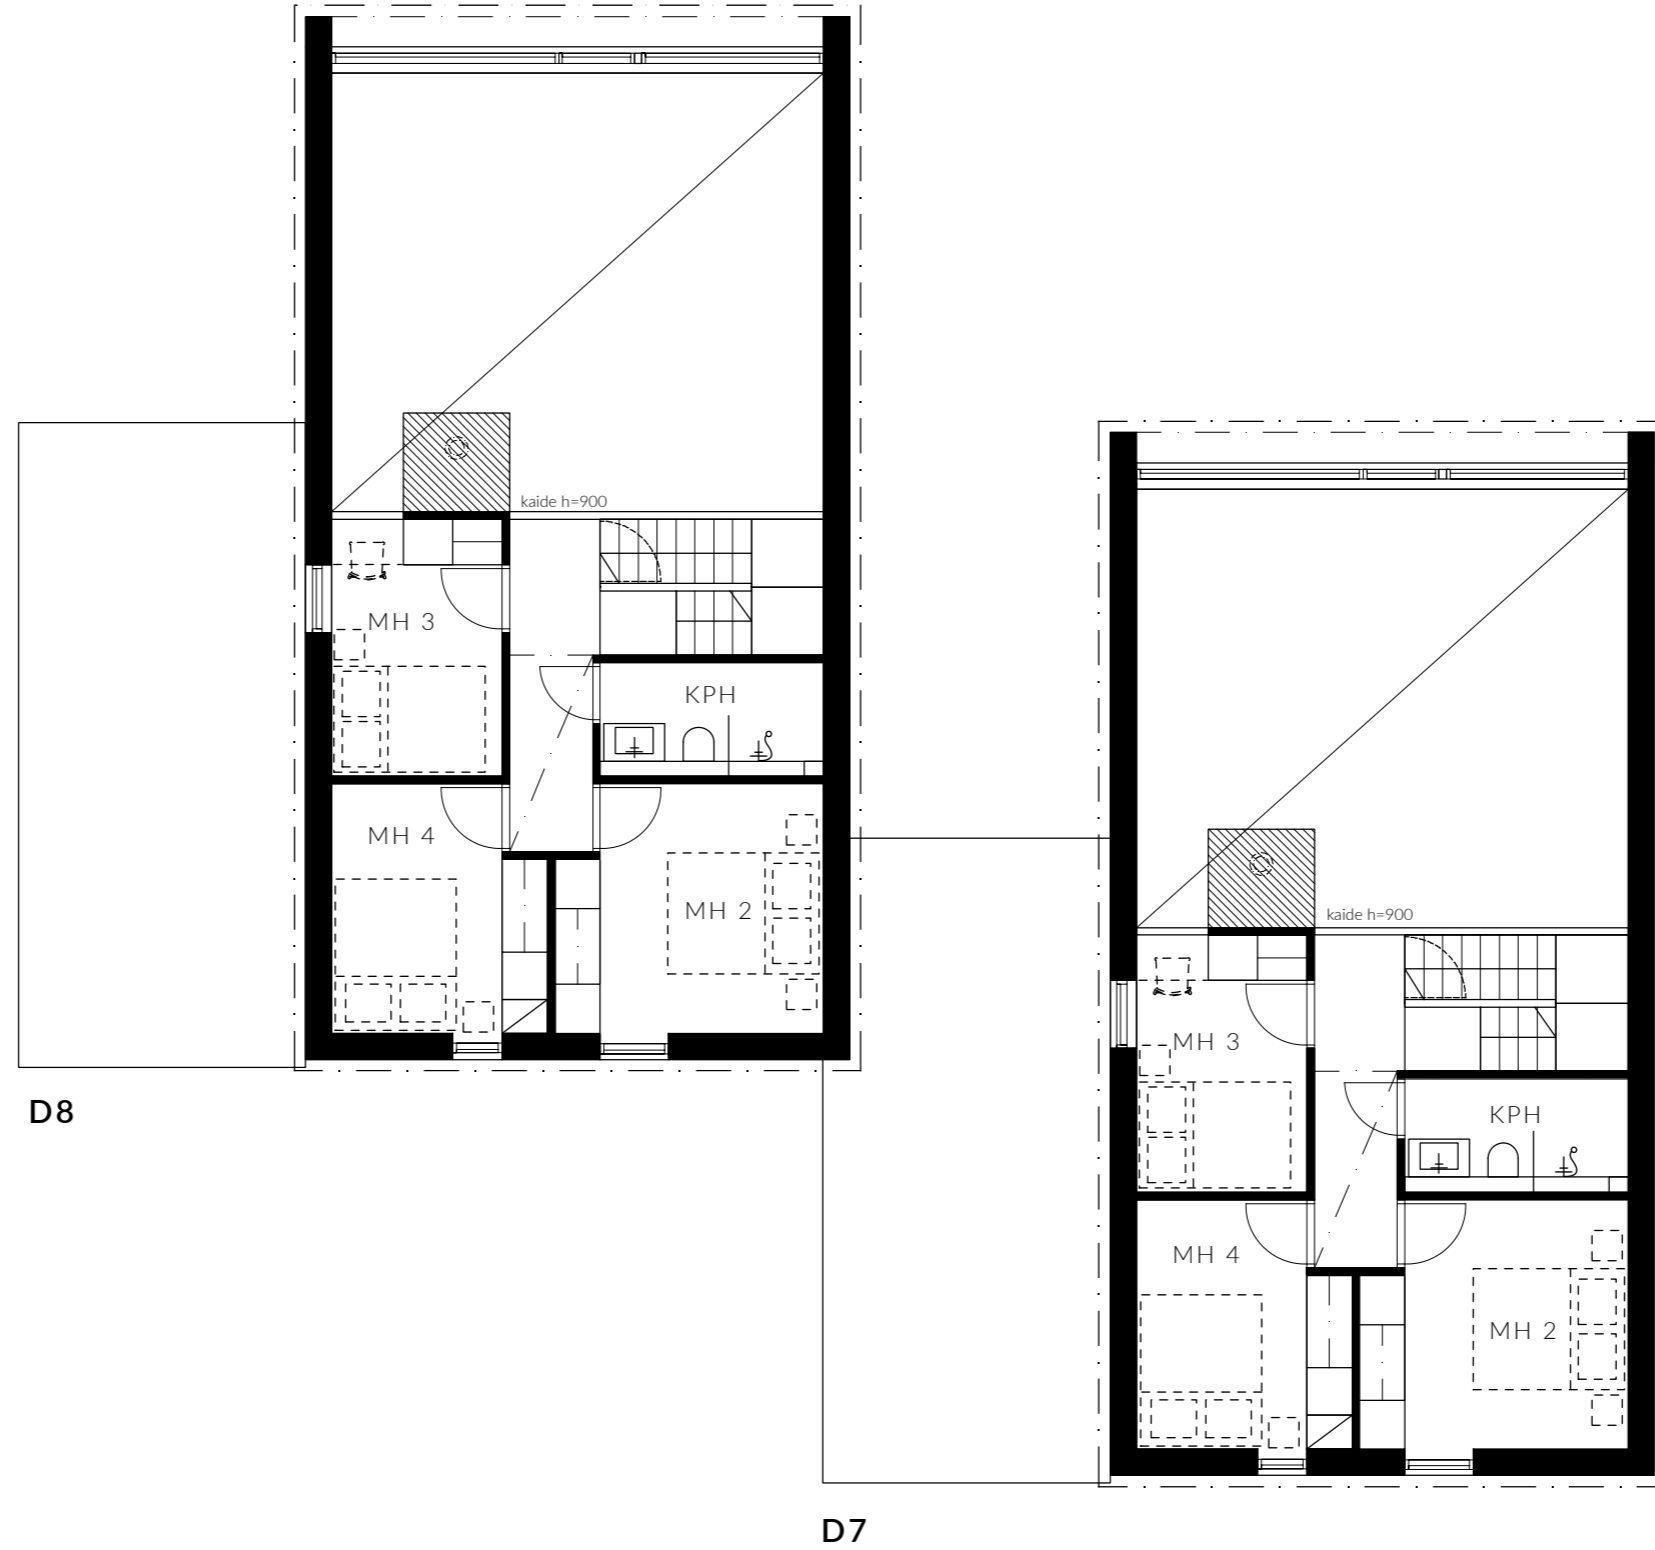

MAJOITTA  
8-10 HENKEÄ

UPEA KEITTIÖ SAAREKKEELLA  
JA AAMIAISKAAPILLA

KAUNIS VARAAVA  
TAKKA

KAKSI KYLPYHUONETTA,  
SAUNA JA ERILLINEN WC

KORKEATASOISET  
MATERIAALIT

TERASSILLA OPTIO  
DROP-ALTAASEEN

LÄHES 6 METRIN  
HUONEKORKEUS

AUTOKATOS  
LATAUSOPTIOLLA

RUNSAASTI  
SÄILYTYSTILAA

KÄYTÄNNÖLLINEN  
KODINHOITOHUONE

LÄMMIN  
VARASTO

ISOT IKKUNAT TUNTURIJÄRVI-  
JA METSÄMAISEMIN

# JOIKU 2

122 m<sup>2</sup> | 5 H + K | 1. krs



mittakaava 1:100

MAJOITTA  
8-10 HENKEÄ

UPEA KEITTIÖ SAAREKKEELLA  
JA AAMIAISKAAPILLA

KAUNIS VARAAVA  
TAKKA

KAKSI KYLPYHUONETTA,  
SAUNA JA ERILLINEN WC

KORKEATASOISET  
MATERIAALIT

TERASSILLA OPTIO  
DROP-ALTAASEEN

LÄHES 6 METRIN  
HUONEKORKEUS

AUTOKATOS  
LATAUSOPTIOLLA

RUNSAASTI  
SÄILYTYSTILAA

KÄYTÄNNÖLLINEN  
KODINHOITOHUONE

LÄMMIN  
VARASTO

ISOT IKKUNAT TUNTURIJÄRVI-  
JA METSÄMAISEMIN

# JOIKU 2

122 m<sup>2</sup> | 5 H + K | 2. krs



- MAJOITTAÄ 8-10 HENKEÄ
- UPEA KEITTIÖ SAAREKKEELLA JA AAMIAISKAAPILLA
- KAUNIS VARAÄVA TAKKA
- KAKSI KYLPYHUONETTA, SAUNA JA ERILLINEN WC
- KORKEATASOISET MATERIAALIT
- TERASSILLA OPTIO DROP-ALTAASEEN
- LÄHES 6 METRIN HUONEKORKEUS
- AUTOKATOS LATAUSOPTIOILLA
- RUNSAASTI SÄILYTYSTILAA
- KÄYTÄNNÖLLINEN KODINHOITOHUONE
- LÄMMIN VARASTO
- ISOT IKKUNAT TUNTURIJÄRVI- JA METSÄMAISEMIN