

JOIKU 1-2

EI MITTAKAAVASSA


- JOIKU 1, TALOT A-E
- JOIKU 2, TALOT F-I

ÄKÄSLOMPOLO



JOIKU

103 m² | 4 H + K | 1. krs

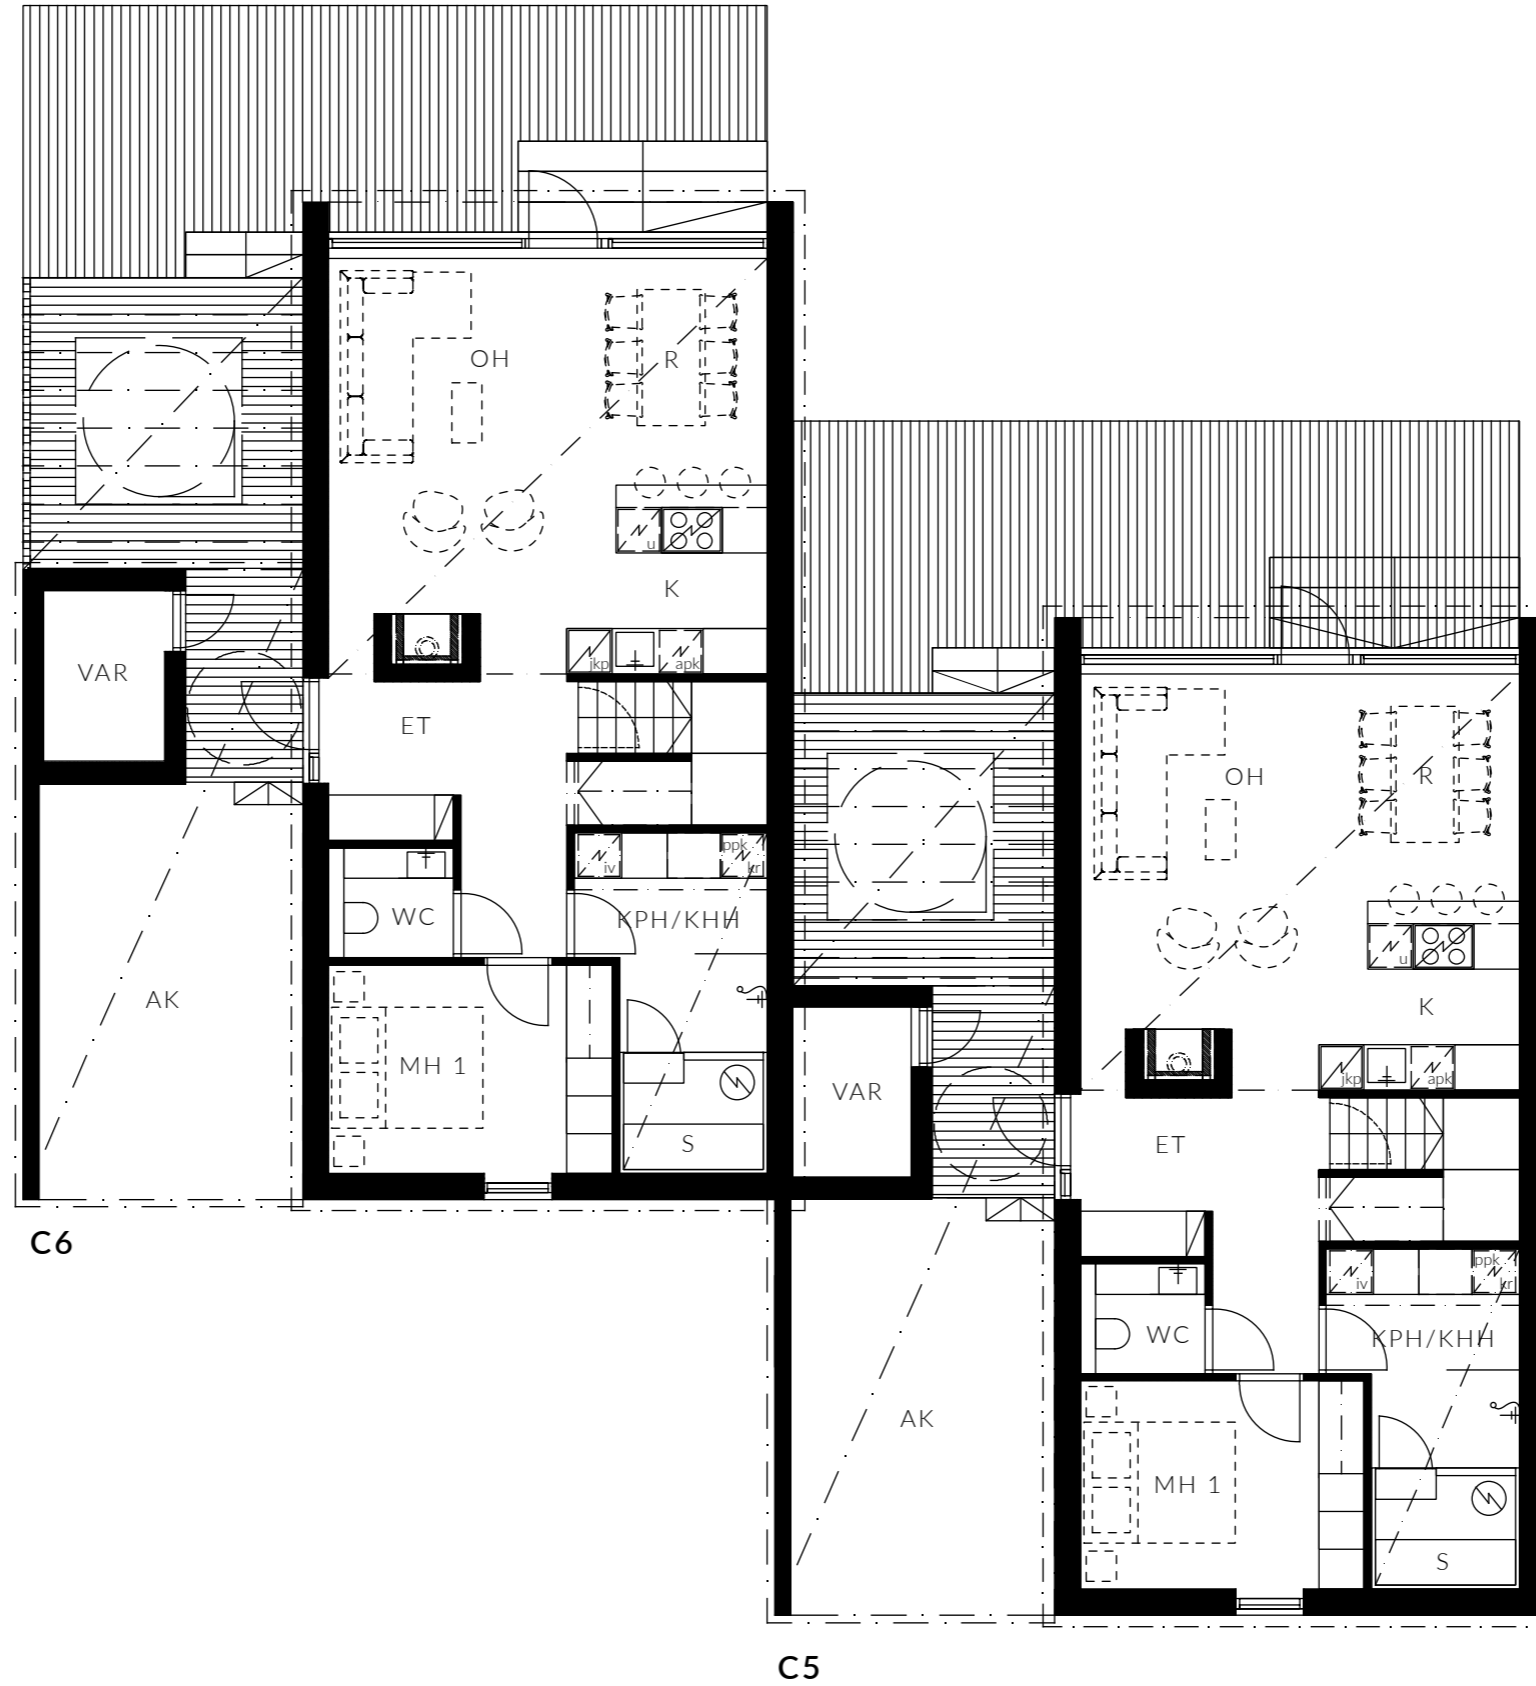

mittakaava 1:100

MAJOITTA
6-8 HENKEÄ

UPEA KEITTIÖ SAAREKKEELLA
JA AAMIAISKAAPILLA

KAUNIS VARAAVA
TAKKA

KAKSI WC:TÄ
JA UPEA SAUNA

KORKEATAISOISET
MATERIAALIT

TERASSILLA OPTIO
DROP-ALTAASEEN

LÄHES 6 METRIN
HUONEKORKEUS

AUTOKATOS
LATAUSOPTIOLLA

RUNSAASTI
SÄILYTYSTILAA


KÄYTÄNNÖLLINEN
VAATEHUONE

LÄMMIN
VARASTO

ISOT IKKUNAT
METSÄMAISEMIN

JOIKU

103 m² | 4 H + K | 2. krs

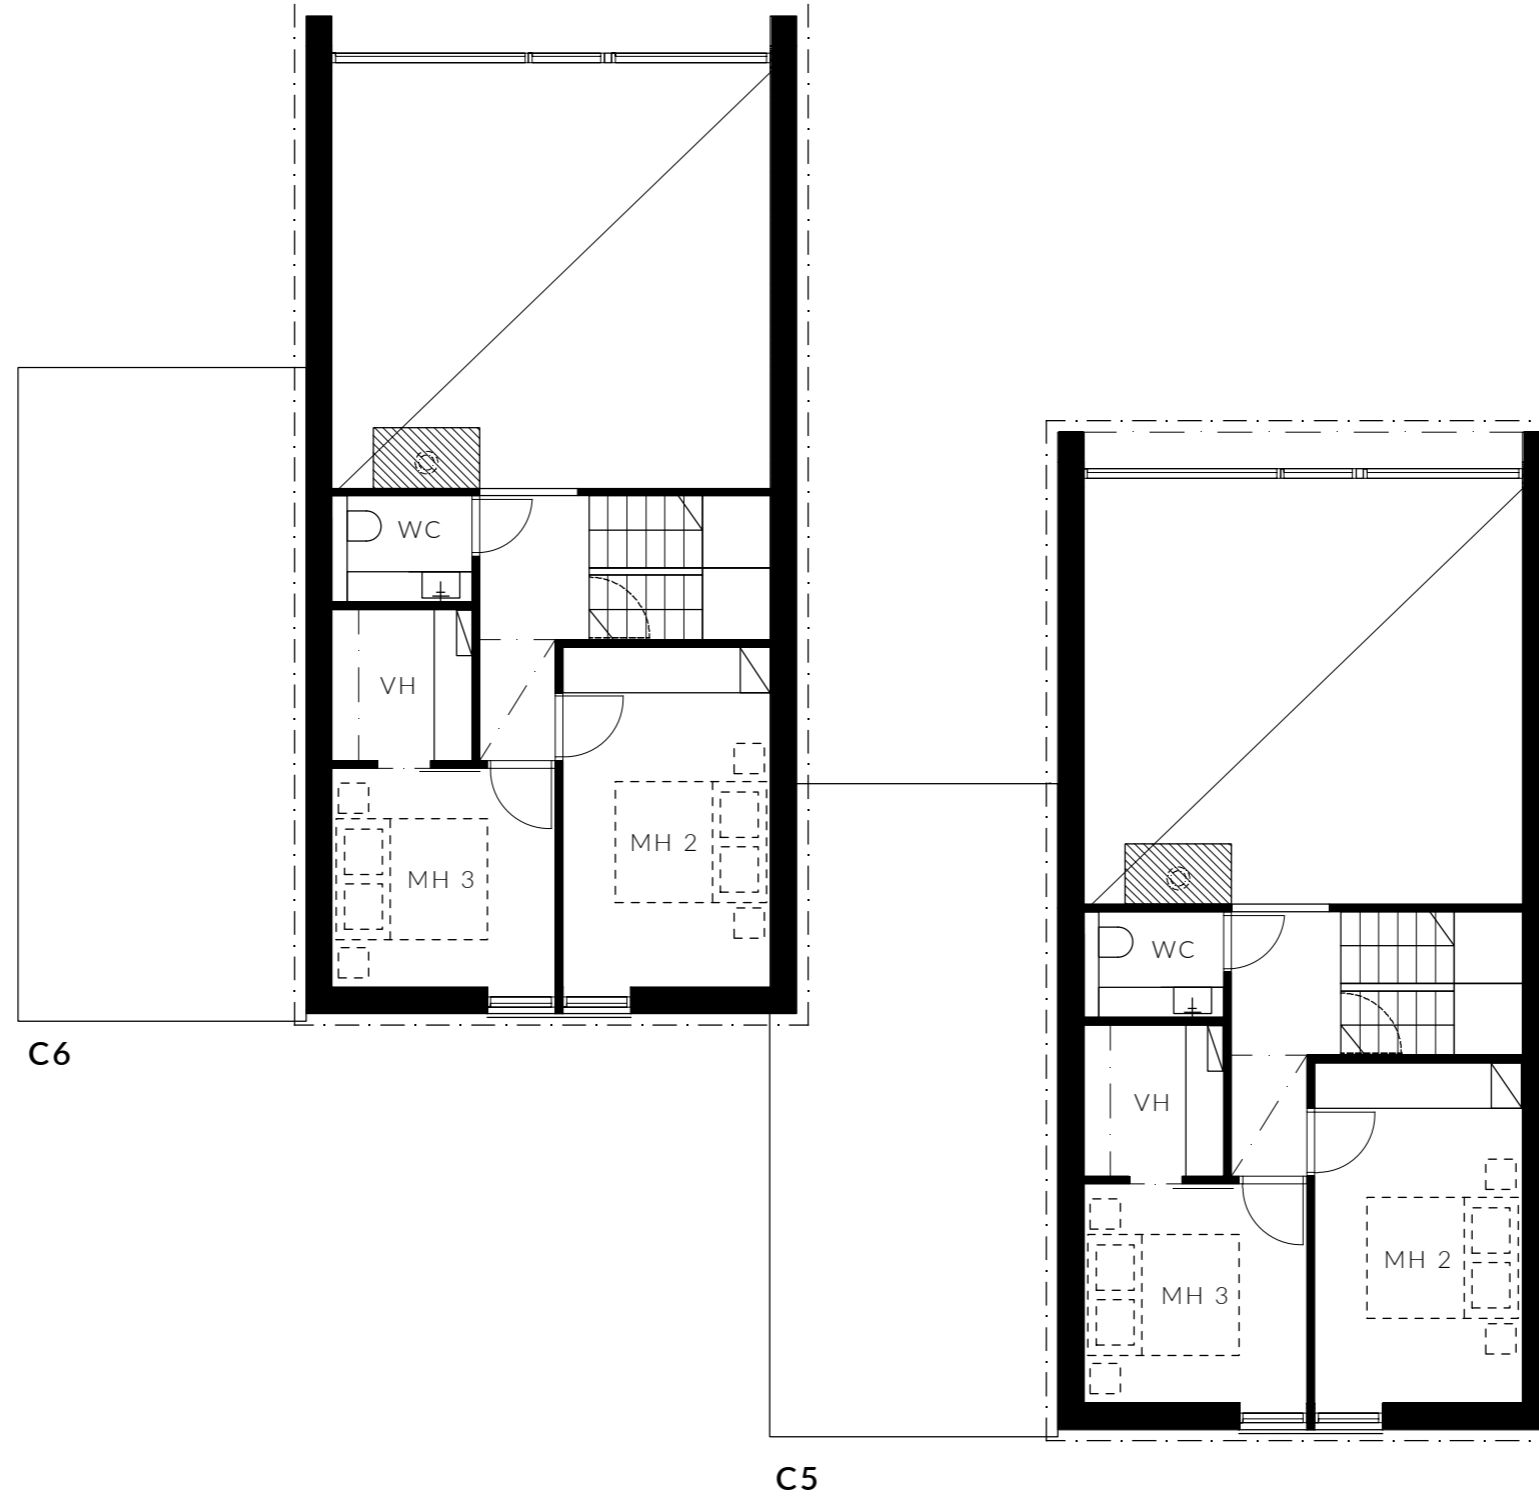

mittakaava 1:100

MAJOITTA
6-8 HENKEÄ

UPEA KEITTIÖ SAAREKKEELLA
JA AAMIAISKAAPILLA

KAUNIS VARAAVA
TAKKA

KAKSI WC:TÄ
JA UPEA SAUNA

KORKEATASOISET
MATERIAALIT

TERASSILLA OPTIO
DROP-ALTAASEEN

LÄHES 6 METRIN
HUONEKORKEUS

AUTOKATOS
LATAUSOPTIOLLA

RUNSAASTI
SÄILYTYSTILAA


KÄYTÄNNÖLLINEN
VAATEHUONE

LÄMMIN
VARASTO

ISOT IKKUNAT
METSÄMAISEMIN

JOIKU 2

103 m² | 4 H + K | 1. krs

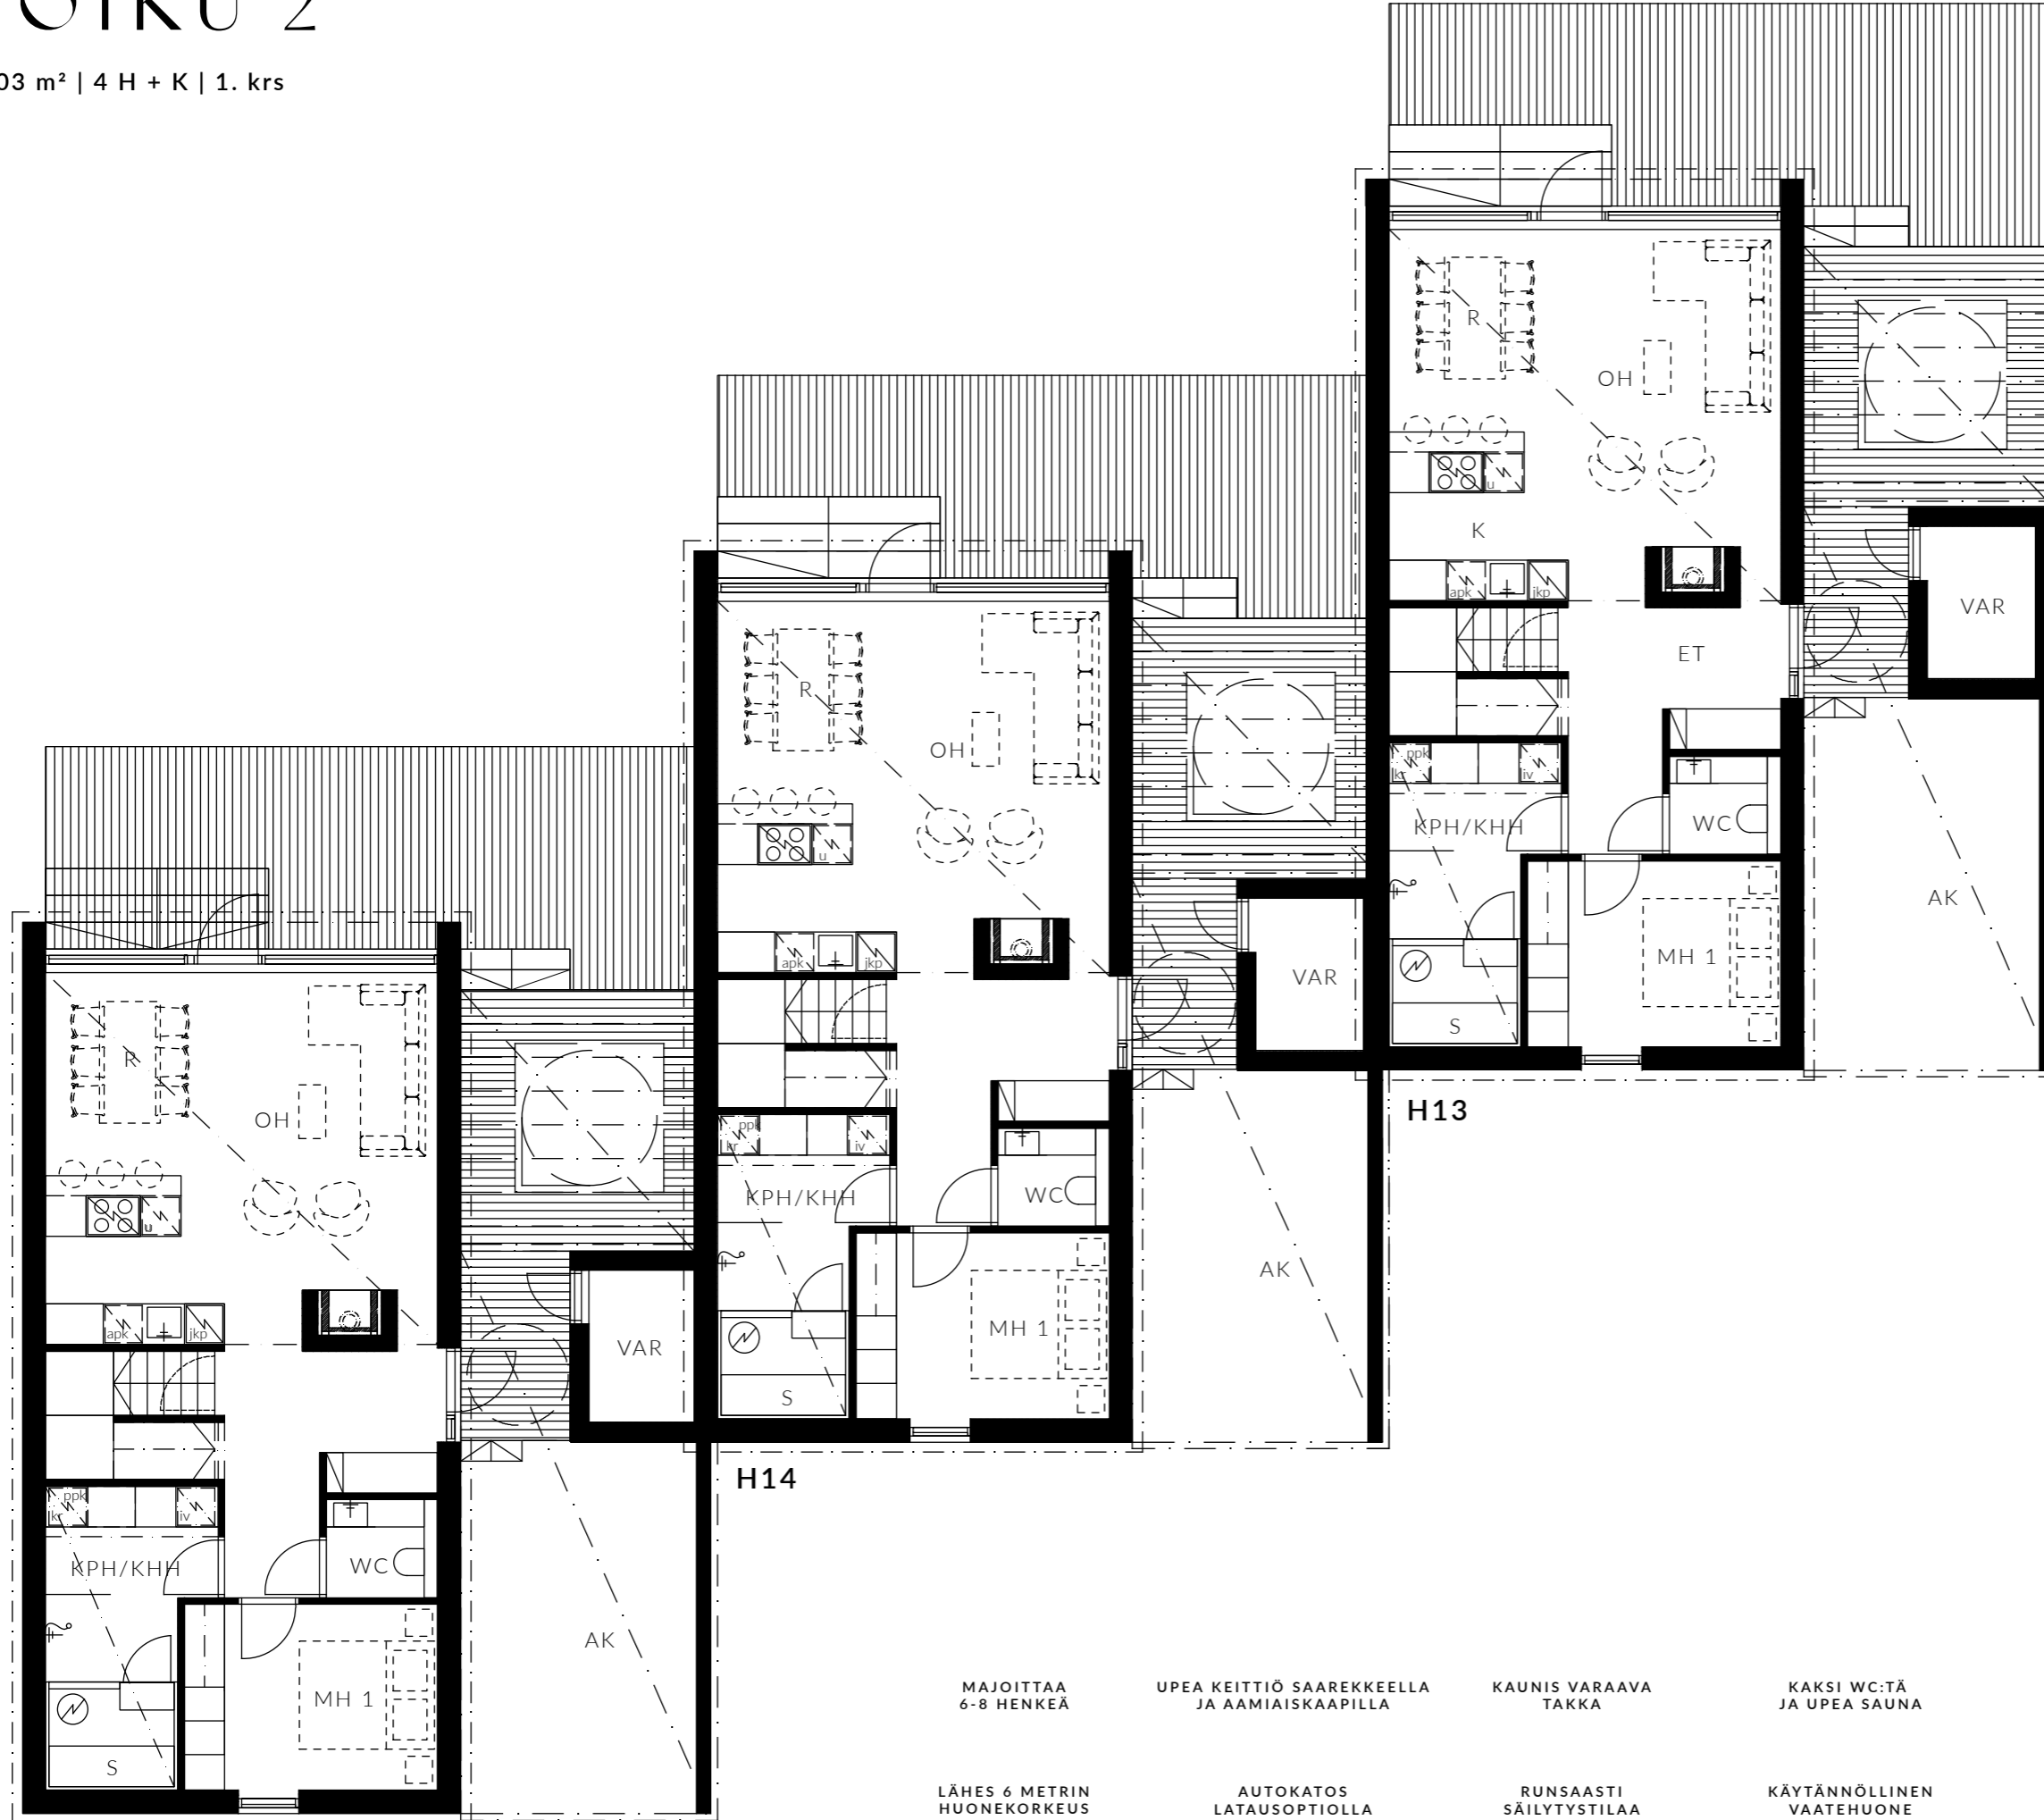

H15




mittakaava 1:100


- | | | | | | |
|--------------------------------|---|----------------------------|------------------------------|-------------------------------|------------------------------------|
| MAJOITTA
6-8 HENKEÄ | UPEA KEITTIÖ SAAREKKEELLA
JA AAMIAISKAAPILLA | KAUNIS VARAAVA
TAKKA | KAKSI WC:TÄ
JA UPEA SAUNA | KORKEATASOISET
MATERIAALIT | TERASSILLA OPTIO
DROP-ALTAASEEN |
| LÄHES 6 METRIN
HUONEKORKEUS | AUTOKATOS
LATAUSOPTIOLLA | RUNSAASTI
SÄILYTYSTILAA | KÄYTÄNNÖLLINEN
VAATEHUONE | LÄMMIN
VARASTO | ISOT IKKUNAT
METSÄMAISEMIN |

JOIKU 2


103 m² | 4 H + K | 2. krs

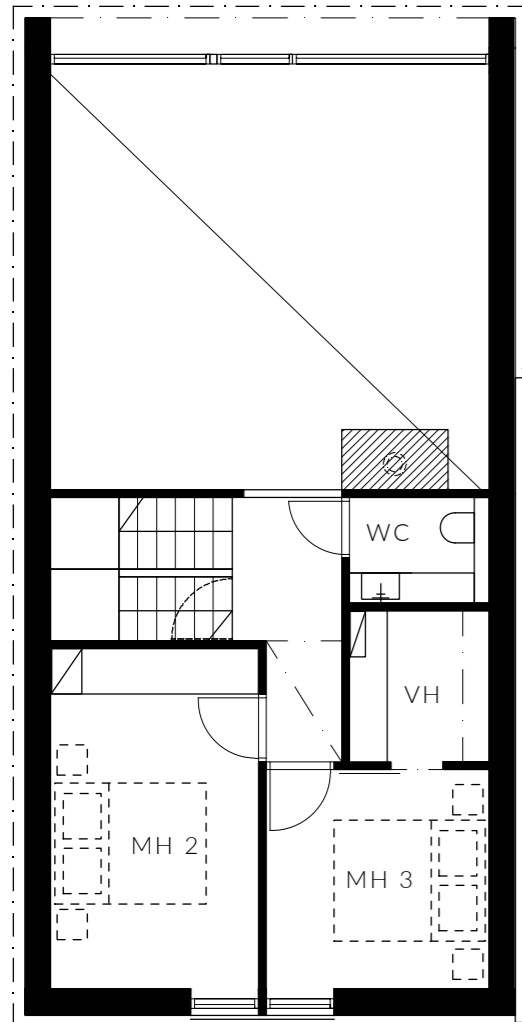

H15

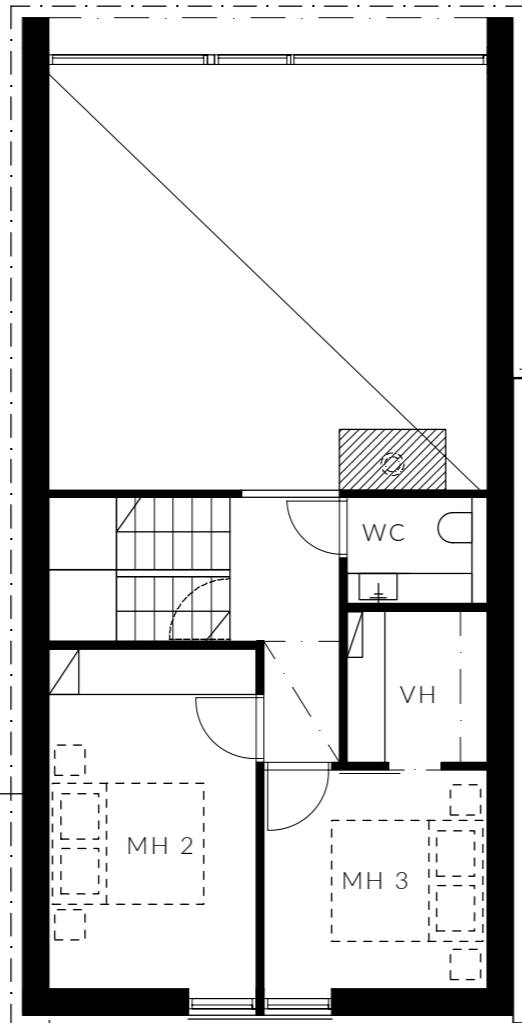

H14

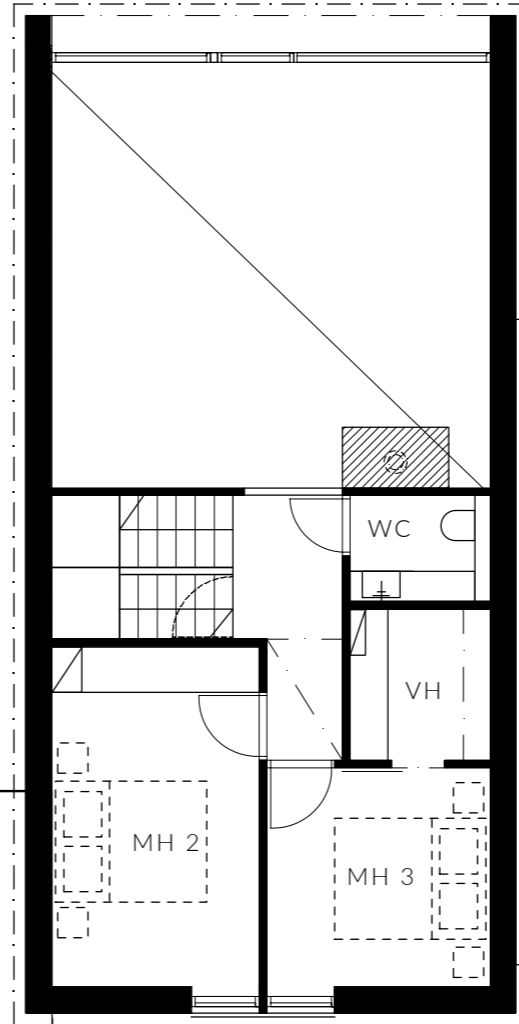

H13

MAJOITTA
6-8 HENKEÄ

UPEA KEITTIÖ SAAREKKEELLA
JA AAMIAISKAAPILLA

KAUNIS VARAAVA
TAKKA

KAKSI WC:TÄ
JA UPEA SAUNA

KORKEATASOISET
MATERIAALIT

TERASSILLA OPTIO
DROP-ALTAASEEN

LÄHES 6 METRIN
HUONEKORKEUS

AUTOKATOS
LATAUSOPTIOILLA

RUNSAASTI
SÄILYTYSTILAA

KÄYTÄNNÖLLINEN
VAATEHUONE

LÄMMIN
VARASTO

ISOT IKKUNAT
METSÄMAISEMIN



mittakaava 1:100